

FITXA TÈCNICA

El Jardí de les Malícies Cia. Teatre al detall

IL·LUMINACIÓ 17 PC de 1 kW amb portafiltres i viseres

24 canals de Dimmers de 2'5 kW/c
Taula semi-computeritzada de 24c.(min.40 memòries)
Control de la llum de sala des de la cabina de llum i so.

3 barres electrificades
1 pont frontal
cablejat necessari
escala per enfocar

la cia. porta dos faristols amb llum (120w els dos) i una "candileja"
(1200w)

(ELS FILTRES ELS PORTA LA COMPANYIA)

SO per la cia. no es necessari

ESPAI ESCÈNIC Òptim : 7m d'amplada x 6m de fondària x 5m d'alçada
Camera negra complerta a l'italiana
Una escala per accedir de l'escenari directament a platea (en cas que
l'escenari estigui elevat).

El camerino haurà de disposar de: mirall, taula i cadires per a 2 persones, barres o penjadors per el vestuari, aigua per beure, WC, dutxa i calefacció o estufes a l'hivern.


PERSONAL NECESSARI 1 Tècnic durant tot el muntatge, actuació i desmuntatge


La companyia be amb 1 tècnic (llum i maquinaria)

Si alguna d'aquestes necessitats no son possibles estaria be de posar-se amb contacte amb la companyia per tal de pogué solucionar-ho. Gràcies.

coordinació tècnica:..... Jordi Llongueras: 609079608

E-mail: llongui@grn.es

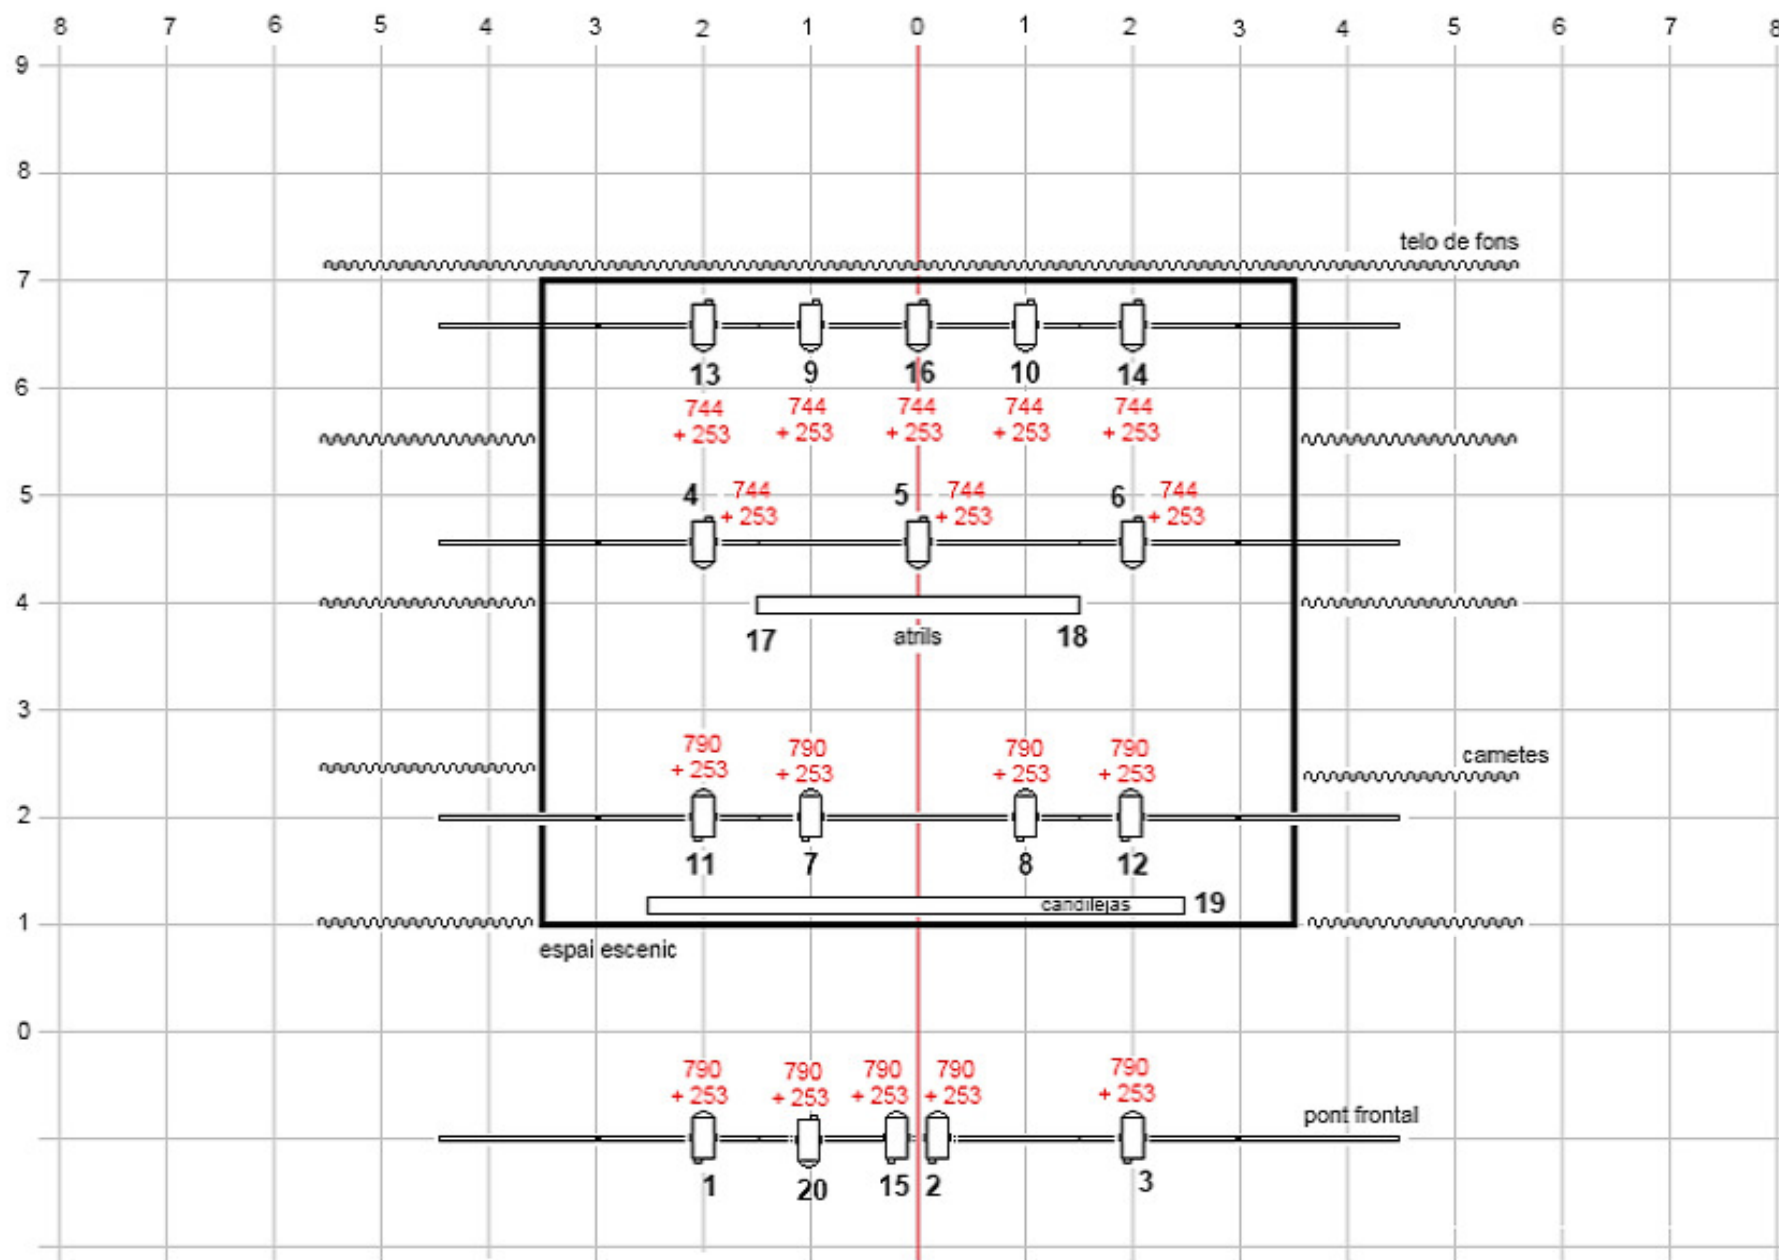

17  PC 1 KW

jordi llongueras

Companya: **AL DETALL**
 Espectacle: **EL JARDI DE LES MALICIES**

PLANOL DE LLUMS